


CHARGER ÉQUILIBRÉ

34 lbs au pied linéaire

46 kg au mètre linéaire

Plan sommaire

Grille d'éclairage

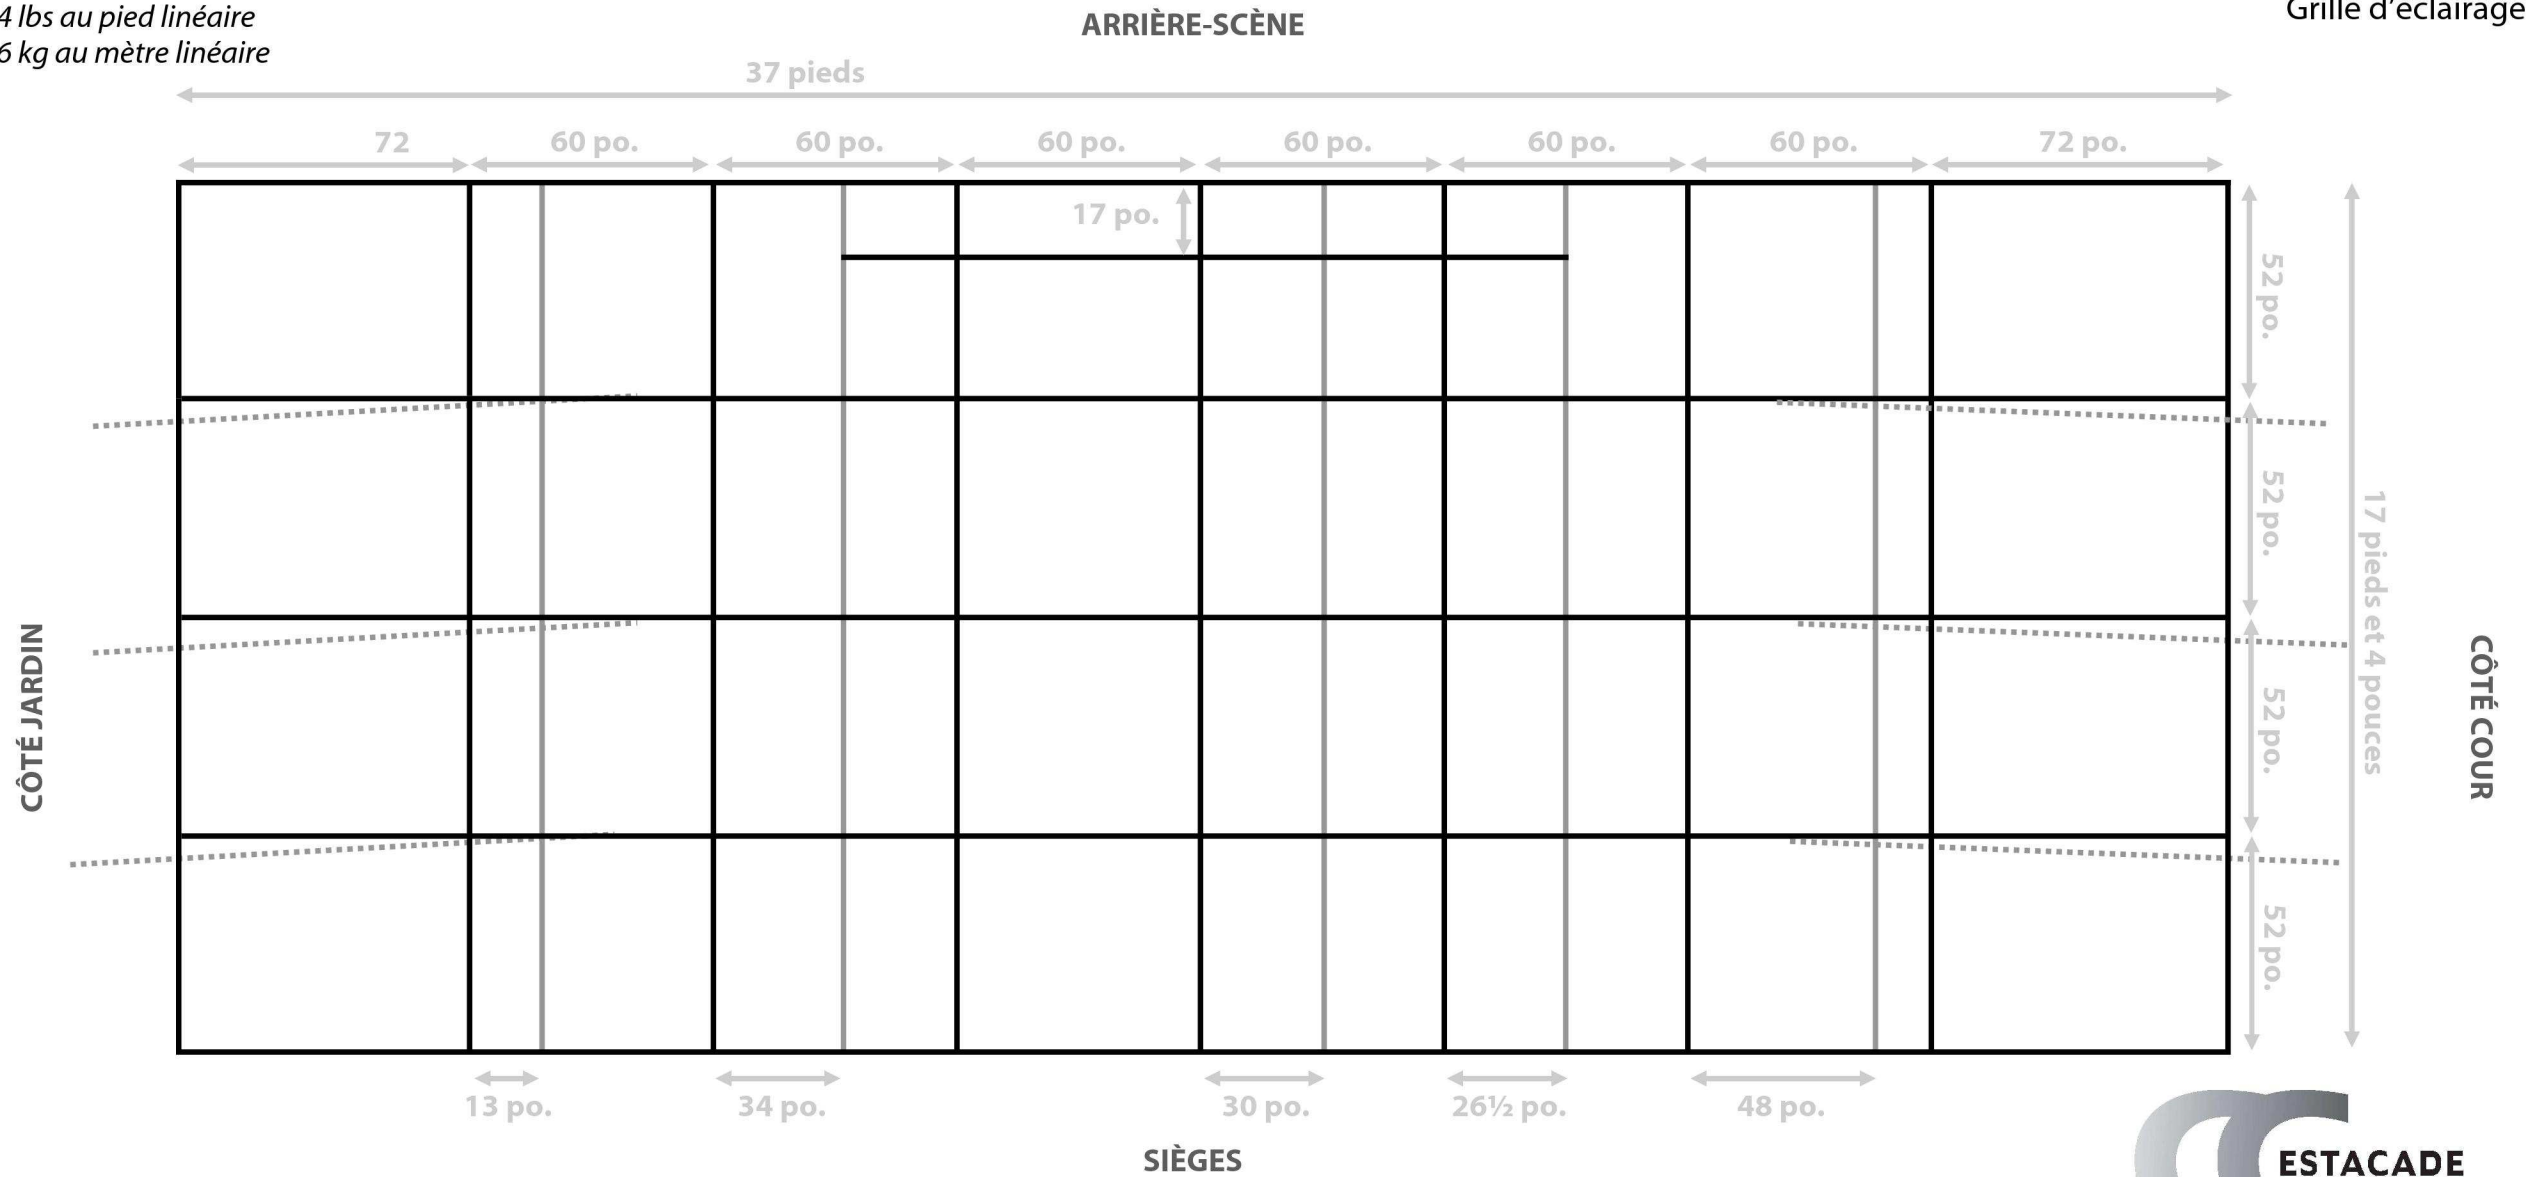

Légende :

Poutres d'accrochage :		Lampe 3 _____ :	<input type="checkbox"/>
Poutres de soutien de la grille :		Lampe 4 _____ :	<input type="checkbox"/>
Poutres des pendillons (amovibles) :		Lampe 5 _____ :	<input type="checkbox"/>
Lampe 1 _____ :	<input type="checkbox"/>	Lampe 6 _____ :	<input type="checkbox"/>
Lampe 2 _____ :	<input type="checkbox"/>	Lampe 7 _____ :	<input type="checkbox"/>
		Lampe 8 _____ :	<input type="checkbox"/>

Commentaires et explications :



Salle Desjardins
 Les Caisses populaires Desjardins
 de la Basse-Lièvre et du Cœur-des-Vallées
 580, rue Maclaren Est
 Gatineau QC J8L 2W1
 Directeur technique : Pierre Locas
 (819) 986-8511, poste 3130 - plocas@ccestacade.com